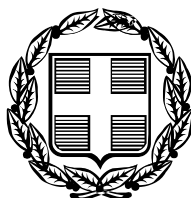


ΕΦΗΜΕΡΙΣ ΤΗΣ ΚΥΒΕΡΝΗΣΕΩΣ

ΤΗΣ ΕΛΛΗΝΙΚΗΣ ΔΗΜΟΚΡΑΤΙΑΣ

ΤΕΥΧΟΣ ΤΕΤΑΡΤΟ **Αρ. Φύλλου 459**

25 Μαΐου 2006

ΠΕΡΙΕΧΟΜΕΝΑ

ΑΠΟΦΑΣΕΙΣ

Καθορισμός ορίων αιγιαλού και παραλίας στη θέση «ΠΑΡΑΛΙΑ ΑΒΔΗΡΩΝ» στη θέση του αλιευτικού καταφυγίου Αβδήρων Δήμου Αβδήρων Ν. Ξάνθης. 1
Τροποποίηση του εγκεκριμένου ρυμοτομικού σχεδίου του δήμου Διδ/χου Ν. Έβρου στα Ο.Τ. Γ 354-357. 2

ΑΠΟΦΑΣΕΙΣ

Αριθ. 725 (1)

Καθορισμός ορίων αιγιαλού και παραλίας στη θέση «ΠΑΡΑΛΙΑ ΑΒΔΗΡΩΝ» στη θέση του αλιευτικού καταφυγίου Αβδήρων Δήμου Αβδήρων Ν. Ξάνθης.

Ο ΓΕΝΙΚΟΣ ΓΡΑΜΜΑΤΕΑΣ ΠΕΡΙΦΕΡΕΙΑΣ ΑΝΑΤΟΛΙΚΗΣ ΜΑΚΕΔΟΝΙΑΣ - ΘΡΑΚΗΣ

Έχοντας υπόψη:

1. Τις διατάξεις του ν. 2971/2001 (ΦΕΚ 285/τ.Α΄/19.12.2001) «Περί αιγιαλού και παραλίας».

2. Τις διατάξεις του ν.δ. 439/1970 «Περί συμπληρώσεως των διατάξεων περί αιγιαλού».

3. Τις διατάξεις του ν. 3200/1955 «Περί διοικητικής αποκέντρωσης» όπως αυτές τροποποιήθηκαν και ισχύουν σήμερα με τα ν.δ. 532/1970, β.δ. 704/1970, β.δ. 705/1970, β.δ. 192/1972, π.δ. 71/1984, π.δ. 347/1986, ν. 2026/1992 και π.δ. 97/1993.

4. Τις διατάξεις του άρθρου 19 παραγρ. 5 ν. 2344/1995, του άρθρου 52 παρ. 6 ν. 2218/1994, του άρθρου 4 παρ. 7 του ν. 2240/1994, δυνάμει των οποίων αρμοδιότητες του Υπουργείου Οικονομικών που είχαν μεταβιβασθεί στους Νομάρχες, ανήκουν στον Περιφερειακό Δ/ντή, σε συνδυασμό με αυτές του άρθρου 14 παρ. 2 του ν. 2399/1996, με τις οποίες προβλέπεται η κατάργηση των θέσεων των Περ/κών Δ/ντών, οι αρμοδιότητες πλέον του οποίου περιήλθαν στο Γενικό Γραμματέα της Περιφέρειας και ασκούνται από τον Αναπληρωτή Περ/κό Δ/ντή.

5. Τις διατάξεις του τετάρτου εδαφίου της παρ. 2 του άρθρου 1 και της παρ. 6 του ιδίου άρθρου του ν.2503/1997 «Διοίκηση, οργάνωση, στελέχωση της Περιφέρειας, ρύθμιση θεμάτων για την Τοπική Αυτοδιοίκηση και άλλες διατάξεις» (ΦΕΚ 107/Α), σύμφωνα με τις οποίες οι Περιφερειακές Υπηρεσίες του Υπουργείου Οικονομικών, που συγκροτούσαν την Περιφερειακή Διοίκηση του Νομού ή της Νομαρχίας, δεν υπήχθησαν στην ενιαία οργανική μονάδα της Περιφέρειας, ούτε καταργήθηκαν, αλλά αποτελούν από 1.9.1997, Υπηρεσίες του Υπουργείου Οικονομικών.

6. Το υπ' αριθμ. 28979/31.7.1997 έγγραφο της Δ/νσης Διοίκησης του Υπουργείου Εσωτερικών, Δημόσιας Διοίκησης και Αποκέντρωσης σύμφωνα με το οποίο οι αρμοδιότητες του Γενικού Γραμματέα της Περιφέρειας σε θέματα Υπηρεσιών του Υπουργείου Οικονομικών, μεταφέρονται από 1.9.1997 στον Υπουργό Οικονομικών.

7. Την υπ' αριθμ. 37930/ΔΙΟΕ 1 του (ΦΕΚ Β΄14321) κοινή απόφαση των Πρωθυπουργού και Υπουργού Οικονομικών, περί καθορισμού αρμοδιοτήτων του Υφυπουργού Οικονομίας και Οικονομικών.

8. Τις διατάξεις της παρ. 21 του άρθρου 46 του ν.3220/2004 (ΦΕΚ 15/τ.Α΄/28.1.2004) «Μεταβίβαση αρμοδιοτήτων του Υπουργού Οικονομίας και Οικονομικών στο Γενικό Γραμματέα της Περιφέρειας».

9. Το υπ' αριθμ. 1030067/296/Α0006/7.4.2004 έγγραφο της Δ/νσης Οργάνωσης της Γενικής Δ/νσης Διοικητικής Υποστήριξης του Υπουργείου Οικονομίας και Οικονομικών «Διευκρινίσεις για τις αρμοδιότητες των Υφυπουργών Οικονομίας και Οικονομικών που περιέρχονται από 10.4.2004 στους Γεν. Γραμματείς Περιφερειών».

10. Την από 23.2.2005 έκθεση της Επιτροπής καθορισμού των οριογραμμών του αιγιαλού και της παραλίας και παλαιού αιγιαλού στην παραλία Αβδήρων στη θέση του αλιευτικού καταφυγίου Αβδήρων Ν. Ξάνθης και το από 7 Δεκεμβρίου 2004 τοπογραφικό και υψομετρικό διάγραμμα, εξαρτημένο από το κρατικό δίκτυο (ΕΓΣΑ '87), κλίμακας 1:1000, το οποίο έχει συνταχθεί από τον Τοπογράφο Μηχανικό Κοτζάμπαση Δήμο, σε μία (1) πινακίδα και έχει θεωρηθεί στις 20.1.2005 από την Τσακίρη Μαρία Αγρονόμο Τοπ/φο Μηχ/κό της Κτηματικής Υπηρεσίας Ν. Ξάνθης όπως ορίζει το άρθρο 4 παρ.2 του ν.2971/2001.

11. Το με αριθμό Φ 544.5/1378/05/10251/14.12.2005 έγγραφο του γενικού Επιτελείου Ναυτικού.

12. Το υπ' αριθμ. 48/10.2.2006 έγγραφο της Κτηματικής Υπηρεσίας Ν. Ξανθής, αποφασίζουμε:

Επικυρώνουμε την από 23.2.2005 έκθεση της κατά το άρθρο 3 του ν.2971/2001 αρμόδιας Επιτροπής περί

χάραξης των οριογραμμών του αιγιαλού και παραλίας και παλαιού αιγιαλού στην παραλία Αβδήρων στη θέση του αλιευτικού καταφυγίου Αβδήρων Ν. Ξάνθης και το από 7 Δεκεμβρίου 2004 τοπογραφικό και υψομετρικό διάγραμμα, εξαρτημένο από το κρατικό δίκτυο (ΕΓΣΑ '87), κλίμακας 1:1000, το οποίο έχει συνταχθεί από τον Τοπογράφο Μηχανικό Κοτζάμπαση Δήμο, σε μία (1) πινακίδα και έχει θεωρηθεί στις 20.1.2005 από την Τσακίρη Μαρία Αγρονόμο Τοπογράφο Μηχ/κό της Κτηματικής Υπηρεσίας Ξάνθης, με τα οποία καθορίσθηκαν:

1) Στο τοπογραφικό διάγραμμα:

Α) Η οριογραμμή του αιγιαλού δια ερυθράς συνεχούς πολυγωνικής γραμμής Α1, Α2, Α3...Α10 και Α11 της οποίας οι κορυφές εξασφαλίζονται από τα σταθερά σημεία Ε1, Ε2, Ε3, Ε4, Ε5 και Ε6 και των οποίων οι συντεταγμένες αναγράφονται στο διάγραμμα.

Β) Η οριογραμμή της παραλίας διά κίτρινης συνεχούς πολυγωνικής γραμμής Π1, Π2, Π3...Π11 και Π12 της οποίας οι κορυφές εξασφαλίζονται από τα σταθερά σημεία Ε1, Ε2, Ε3, Ε4, Ε5 και Ε6 και των οποίων οι συντεταγμένες αναγράφονται στο διάγραμμα.

Γ) Η οριογραμμή του παλαιού αιγιαλού δια κυανούς συνεχούς πολυγωνικής γραμμής Α6, ΠΑ1, ΠΑ2, ΠΑ3, ΠΑ4,...ΠΑ14 και ΠΑ15.

2) Ζώνη παραλίας μη σταθερού πλάτους για να εξυπηρετούνται οι σκοποί της παρ.2 του άρθρου 1 του ν.2971/2001.

3) Δεν υπάρχουν κτίσματα στη ζώνη παραλίας.

Η απόφαση αυτή μαζί με την έκθεση της Επιτροπής και το τοπογραφικό διάγραμμα, να δημοσιευθούν στην Εφημερίδα της Κυβερνήσεως.

Κομοτηνή, 16 Φεβρουαρίου 2006

Ο Γενικός Γραμματέας Περιφέρειας
Ανατολικής Μακεδονίας - Θράκης
ΜΙΧΑΛΗΣ Α. ΑΓΓΕΛΟΠΟΥΛΟΣ

ΕΚΘΕΣΗ
Της Επιτροπής καθορισμού ορίων
Αιγιαλού - Παραλίας (άρθρο 3 ν. 2971/2001)

Για τον καθορισμό για πρώτη φορά των οριογραμμών του αιγιαλού-παραλίας και παλαιού αιγιαλού στην παραλία Αβδήρων στη θέση του αλλιευτικού καταφυγίου Αβδήρων Ν. Ξάνθης.

Στην Ξάνθη σήμερα 23.2.2005 οι υπογεγραμμένοι:

1. Κωνσταντινίδης Χρήστος, Προϊστάμενος της Κτηματικής Υπηρεσίας Ξάνθης, ως Πρόεδρος.

2. Τσακίρη Μαρία, Αγρονόμος Τοπογράφος Μηχ/κός της Κτηματικής Υπηρεσίας Ξάνθης, ως μέλος.

3. Πασσάδης Νικόλαος, Υποπλοίαρχος Λ.Σ. Πόρτο-Λάγους Ξάνθης, ως μέλος.

4. Τσιφτελίδης Σοφοκλής, Πολιτικός Μηχ/κός Δ/ντής Δ/νσης Πολεοδομίας της Νομ/κής Αυτοδιοίκησης Δράμας - Καβάλας - Ξάνθης του Νομαρχιακού Διαμερίσματος Ξάνθης, ως μέλος.

5. Πασσοπούλου - Χατζή Αλέκα, Αρχιτέκτονας Μηχ/κός Δ/ντρια Χωροταξίας και Περιβάλλοντος της Γ.Γ. Περιφέρειας Ανατ. Μακ. και Θράκης, ως μέλος,

αποτελούντες την Επιτροπή Καθορισμού ορίων αιγιαλού - παραλίας δυνάμει του άρθρου 3 του ν.2971/2001 και της υπ' αριθμ. 6519/6.10.2004 απόφασης του Γενικού Γραμματέα Ανατολικής Μακεδονίας και Θράκης συγκληθείσα δια του υπ' αριθμ. 207/18.2.2005 εγγράφου του Προέδρου αυτής μεταβήκαμε επί τόπου στην προαναφερόμενη περιοχή στις 23.2.2005 και λαμβάνοντας υπόψη:

1. Την υπ' αριθμ. 7328/21.12.2004 αίτηση του Νομαρχιακού Διαμερίσματος Ξάνθης με την οποία ζητείται ο καθορισμός των ορίων αιγιαλού-παραλίας στην περιοχή του αλλιευτικού καταφυγίου Αβδήρων του Ν. Ξάνθης.

2. Το από 7 Δεκεμβρίου 2004 τοπογραφικό και υψομετρικό διάγραμμα το συνταχθέν από τον Αγρονόμο Τοπογράφο Μηχ/κό Κοτζάμπαση Δήμο σε μια πινακίδα με κλίμακα 1:1000 που ελέχθηκε και θεωρήθηκε στις 20.1.2005 από την Τσακίρη Μαρία Αγρονόμο Τοπογράφο Μηχ/κό της Κτηματικής Υπηρεσίας όπως ορίζει το άρθρο 4 παρ.2 του ν.2971/2001.

3. Τον ν. 2971/2001 (ΦΕΚ285/τ.Α΄/19.12.2001).

4. Τα στοιχεία καθορισμού Αιγιαλού και Παραλίας που προβλέπονται από το άρθρο 9 του ν. 2971/2001 και ειδικότερα:

Ι. Τη γεωμορφολογία του εδάφους για την οποία αναλυτικά αναφέρεται ότι:

● Η μορφολογία της ακτής συνίσταται από:

1) κατά το πλείστον από χαλαρά ιζήματα (άμμος, αμμοιλύς) και μόνο στο ανατολικό τμήμα της συνίσταται από βραχώδη πρανή με απότομες κλίσεις και ύψη στέψης που κυμαίνονται απο 3-10 μ.

2) Τεχνικά έργα (λιμενοβραχίονες, κρηπιδώματα, οδοί, πλακοστρώσεις)

● Της ακτής συνέχονται εκτάσεις:

1) Πεδινές, και στο ανατολικό τμήμα λοφώδεις

2) με έδαφος αμμώδες, ιλυώδες και ανατολικά ημιβραχώδες

3) έλων, μόνο στο βορειοδυτικό τμήμα της περιοχής

4) δομημένες (δόμηση αραιή)

5) με χρήση χερσολειβαδική

● Το φυσικό όριο βλάστησης συνίσταται από χαμηλή ποώδη φυσική βλάστηση (αγριόχορτα, καλαμιές).

ΙΙ. Το γεγονός ότι στην περιοχή δεν εντοπίσθηκαν παράκτιοι φυσικοί πόροι.

ΙΙΙ. Η περιοχή προσβάλλεται από ανέμους 7-8 Bf (συνήθης μέγιστη ένταση) κυρίως από Α, Ν διευθύνσεις.

IV. Η μορφολογία του πυθμένα ο οποίος συνίσταται από:

● αμμώδη σύσταση και ήπιες κλίσεις με μικρά βάθη κοντά στην ακτή.

V. Πρόκειται για ακτή με μεγάλο ανάπτυγμα θαλάσσιας έκτασης, όμως η ένταση του κυματικού πεδίου είναι μέση λόγω του αβαθούς της ευρύτερης θαλάσσιας ζώνης.

VI. Την ύπαρξη τεχνικών έργων που συνίσταται στη διαμόρφωση του αλλιευτικού καταφυγίου Αβδήρων και υφίσταται από πολλών ετών. Η υφιστάμενη διαμόρφωση περιλαμβάνει:

● Δυο λιμενοβραχίονες (ανατολικό και δυτικό) οι οποίοι είναι διαμορφωμένοι από λιθορριπή στην εξωτερική τους πλευρά και από κρηπιδώματα στην εσωτερική τους. Ο ανατολικός έχει μήκος 335 μ. και πλάτος 11 μ. και ο δυτικός έχει μήκος 380 μ. και πλάτος 16-25 μ.

● Το δυτικό μέρος του αλλιευτικού καταφυγίου περιλαμβάνει στη διαμόρφωση του κριπηδώματα, μία ράμπα εισόδου πλοιαρίων, ασφαλτοστρώσεις και πλακοστρώσεις.

● Στην είσοδο του λιμενίσκου και στα ακρότατα σημεία των λιμενοβραχιόνων είναι εγκατεστημένοι δύο φόροι.

VII. Την ύπαρξη του Περιφεριακού πλαισίου χωροταξιακού σχεδιασμού της Περιφέρειας Αν. Μακεδονίας και Θράκης (υπ' αριθμ. 29310/2003 ΦΕΚ1471/Β/9.10.2003 απόφασης).

VIII. Την ύπαρξη του κηρυγμένου αρχαιλογικού χώρου Αβδήρων (ΦΕΚ 409/7.7.1965, ΦΕΚ 305/31.5.1983) και του απαλλοτριωθέντος αρχαιολογικού χώρου (ΦΕΚ223/28.3.2001). Στο ανατολικό μέρος του λιμενίσκου υπάρχει ο αρχαίος λιμένας Αβδήρων. Την ύπαρξη του τουριστικού δημοσίου κτήματος «περίπτερο Αβδήρων» (ΦΕΚ 35/Α΄/19.2.1966, ΦΕΚ 197/Β΄/31.3.1966, ΦΕΚ 201/Δ΄/19.12.1966, ΦΕΚ 110/Δ΄/3.6.1969).

IX. Την μη ύπαρξη κτηματολογίου.

X. Την ύπαρξη ευπαθών οικοσυστημάτων (βρίσκεται στην περιοχή του Εθνικού Καταλόγου Natura 2000 και είναι και προστατευόμενη περιοχή βάση της υπ' αριθμ. 5796/1996 ΦΕΚ 854/Β/29.3.1996 κοινής υπουργικής απόφασης «Χαρακτηρισμός του Υδροβιότοπου Δέλτα Νέστου, Λίμνης Βιστωνίδας, Ισμαρίδος και της ευρύτερης περιοχής τους ως πάρκου»), η οποία τυπικά έχει λήξει.

5. Το υπ' αριθμ. 544.5/988/05/12.9.2005 έγγραφο του Γενικού Επιτελείου Ναυτικού, αποφασίζουμε:

1. Τον καθορισμό επί του ως άνω τοπογραφικού διαγράμματος:

Α. Την οριογραμμή του αιγιαλού δια ερυθρός συνεχούς πολυγωνικής γραμμής Α1, Α2, Α3, Α4, Α5, Α6, Α7, Α8, Α9, Α10 και Α11 της οποίας οι κορυφές εξασφαλίζονται από τα σταθερό σημεία Ε1, Ε2, Ε3, Ε4, Ε5 και Ε6 και των οποίων οι συντεταγμένες αναγράφονται στο διάγραμμα
Β. Την οριογραμμή της παραλίας δια κίτρινης συνεχούς πολυγωνικής γραμμής Π1, Π2, Π3, Π4, Π5, Π6, Π7, Π8, Π9, Π10, Π11 και Π12 της οποίας οι κορυφές εξασφαλίζονται από τα σταθερά σημεία Ε1, Ε2, Ε3, Ε4, Ε5 και Ε6 και των οποίων οι συντεταγμένες αναγράφονται στο διάγραμμα.

2. Καθορίζει ζώνη παραλίας μεταβλητού πλάτους για να εξυπηρετούνται οι σκοποί της παρ. 2 του άρθρου 1 του ν.2971/2001.

3. Δεν υπάρχουν κτίσματα στη ζώνη παραλίας

4. Υφίσταται παλαιός αιγιαλός στο βορειοδυτικό μέρος της περιοχής. Καθορίζεται υπό στοίχεία Α6, ΠΑ1, ΠΑ2, ΠΑ3, ΠΑ4, ΠΑ5, ΠΑ6, ΠΑ7, ΠΑ8, ΠΑ9, ΠΑ10, ΠΑ11, ΠΑ12, ΠΑ13, ΠΑ14 και ΠΑ15.

Η Επιτροπή

Ο Πρόεδρος
Χ. ΚΩΝΣΤΑΝΤΙΝΙΔΗΣ

Τα Μέλη
ΜΑΡΙΑ ΤΣΑΚΙΡΗ
ΝΙΚΟΛΑΟΣ ΠΑΣΣΑΔΗΣ
ΑΛΕΚΑ ΠΑΣΣΟΠΟΥΛΟΥ

ΤΟΠΟΓΡΑΦΙΚΟ ΔΙΑΓΡΑΜΜΑ
ΚΑΘΟΡΙΣΜΟΥ ΟΡΙΩΝ ΑΙΓΙΑΛΟΥ – ΠΑΡΑΛΙΑΣ

ΠΕΡΙΟΧΗ : ΛΙΜΕΝΙΣΚΟΣ ΑΒΔΗΡΩΝ
ΕΝΔΙΑΦΕΡΟΜΕΝΟΣ : ΛΙΜΕΝΙΚΟ ΤΑΜΕΙΟ ΠΟΡΤΟ ΛΑΓΟΥΣ
ΔΗΜΟΣ : ΔΗΜΟΣ ΑΒΔΗΡΩΝ
ΕΠΑΡΧΙΑ : ΞΑΝΘΗΣ
ΑΡΜΟΔΙΑ ΥΠΗΡΕΣΙΑ : ΚΤΗΜΑΤΙΚΗ ΥΠΗΡΕΣΙΑ ΞΑΝΘΗΣ
ΝΟΜΑΡΧΙΑ : Ν.Α. ΚΑΒΑΛΑΣ-ΞΑΝΘΗΣ-ΔΡΑΜΑΣ, Ν.Δ. ΞΑΝΘΗΣ
ΚΛΙΜΑΚΑ 1:1000

ΕΛΟΣ
ΛΟΦΙΣΚΟΙ
ΠΑ15 ΠΑ14 ΠΑ13 ΠΑ12 ΠΑ11 ΠΑ10 ΠΑ9

Α. ΤΡΙΓΩΝΟΜΕΤΡΙΚΗ – ΥΨΟΜΕΤΡΙΚΗ ΕΞΑΡΤΗΣΗ

ΠΡΟΒΟΛΗ: ΕΓΣΑ '87

ΤΡΙΓ/ΚΟ	Χ	Ψ	Η
ΑΣΠΡΟΠΕΤΡΑ	581143.491	4532382.799	4.20

REPER	Χ	Ψ	Η
R1	581380.110	4531540.610	1.170
R2	581468.410	4531519.900	1.259
R3	581568.800	4531434.030	1.210

ΧΩΡΟΣΤΑΘΜΙΚΗ ΕΞΑΡΤΗΣΗ: ΤΟ ΧΩΡΟΣΤΑΘΜΙΚΟ ΔΙΚΤΥΟ ΤΗΣ Γ.Υ.Σ.
ΥΨΟΜΕΤΡΟ ΤΡΙΓ/ΚΟΥ ΣΗΜΕΙΟΥ "22 ΑΣΠΡΟΠΟΡΤΑ" Η=4.20
ΙΣΟΔΙΑΣΤΑΣΗ ΙΣΟΫΨΩΝ: 0,50μ

Β. ΕΙΔΟΣ ΕΔΑΦΟΥΣ ΚΑΙ ΧΛΩΡΙΔΑΣ

ΤΟ ΕΔΑΦΟΣ ΕΙΝΑΙ ΕΛΩΔΕΣ ΚΑΙ ΑΜΜΩΔΕΣ ΣΤΗΝ ΠΑΡΑΛΙΑ, Η ΒΛΑΣΤΗΣΗ ΑΠΟΤΕΛΕΙΤΑΙ ΑΠΟ ΑΓΡΙΟΧΟΡΤΑ

Γ. ΣΥΜΒΟΛΙΣΜΟΙ

ΤΡΙΓΩΝΟΜΕΤΡΙΚΟ ΣΗΜΕΙΟ
REPER
ΚΤΙΣΜΑ
ΚΟΛΩΝΑ ΔΕΗ
ΚΟΛΩΝΑ ΦΩΤΙΣΜΟΥ
ΚΑΛΛΩΠΙΣΤΙΚΕΣ ΚΟΛΩΝΕΣ ΦΩΤΙΣΜΟΥ
ΚΟΛΩΝΑ ΟΤΕ
ΚΥΜΑΤΟΘΡΑΥΣΤΗΣ
ΑΠΑΛΛΟΤΡΙΩΜΕΝΕΣ ΕΚΤΑΣΕΙΣ ΜΕ ΦΕΚ 223/28-3-01
ΣΥΡΜΑΤΟΠΛΕΓΜΑ
ΠΡΑΝΕΣ
ΠΡΩΤΕΥΟΥΣΑ ΙΣΟΫΨΗ
ΔΕΥΤΕΡΕΥΟΥΣΑ ΙΣΟΫΨΗ
ΟΡΙΟΓΡΑΜΜΗ ΑΙΓΙΑΛΟΥ (ΚΟΚΚΙΝΗ)
ΟΡΙΟΓΡΑΜΜΗ ΠΑΡΑΛΙΑΣ (ΚΙΤΡΙΝΗ)
ΠΑΛΙΟΣ ΑΙΓΙΑΛΟΣ (ΜΠΛΕ)

Δ. ΠΙΝΑΚΕΣ ΣΥΝΤΕΤΑΓΜΕΝΩΝ

ΠΙΝΑΚΑΣ ΣΥΝΤΕΤΑΓΜΕΝΩΝ ΚΟΡΥΦΩΝ ΠΑΛΑΙΟΥ ΑΙΓΙΑΛΟΥ

Α6	581580.723	4531427.928	ΠΑ8	581509.193	4531800.766
ΠΑ1	581534.716	4531486.408	ΠΑ9	581485.834	4531983.817
ΠΑ2	581561.726	4531520.126	ΠΑ10	581472.675	4532093.955
ΠΑ3	581590.420	4531574.050	ΠΑ11	581462.106	4532151.423
ΠΑ4	581596.820	4531597.145	ΠΑ12	581446.040	4532199.595
ΠΑ5	581596.405	4531606.885	ΠΑ13	581416.811	4532260.750
ΠΑ6	581584.915	4531628.804	ΠΑ14	581376.185	4532314.870
ΠΑ7	581548.735	4531681.959	ΠΑ15	581234.641	4532445.055

ΠΙΝΑΚΑΣ ΣΥΝΤΕΤΑΓΜΕΝΩΝ ΚΟΡΥΦΩΝ ΑΙΓΙΑΛΟΥ

ΚΟΡΥΦΗ	Χ	Ψ
Α1	581242.753	4531589.806
Α2	581339.855	4531545.557
Α3	581376.474	4531533.869
Α4	581465.034	4531506.284
Α5	581525.917	4531464.996
Α6	581580.723	4531427.928
Α7	581629.817	4531375.197
Α8	581652.980	4531330.760
Α9	581710.460	4531295.995
Α10	581745.455	4531259.290
Α11	581747.610	4531216.790

ΠΙΝΑΚΑΣ ΣΥΝΤΕΤΑΓΜΕΝΩΝ ΣΤΑΘΕΡΩΝ ΣΗΜΕΙΩΝ ΑΙΓΙΑΛΟΥ

ΚΟΡΥΦΗ	Χ	Ψ
Ε1	581302.870	4531610.870
Ε2	581393.222	4531559.960
Ε3	581474.720	4531506.300
Ε4	581528.328	4531488.407
Ε5	581583.251	4531431.131
Ε6	581563.940	4531429.350

ΠΙΝΑΚΑΣ ΣΥΝΤΕΤΑΓΜΕΝΩΝ ΚΟΡΥΦΩΝ ΠΑΡΑΛΙΑΣ

ΚΟΡΥΦΗ	Χ	Ψ
Π1	581242.180	4531599.790
Π2	581274.024	4531609.788
Π3	581299.612	4531610.607
Π4	581322.306	4531601.410
Π5	581389.070	4531556.660
Π6	581531.480	4531476.470
Π7	581585.684	4531436.611
Π8	581618.823	4531391.080
Π9	581632.408	4531377.422
Π10	581656.910	4531340.390
Π11	581716.782	4531303.858
Π12	581754.070	4531269.540

ΠΙΝΑΚΑΣ ΣΥΝΤΕΤΑΓΜΕΝΩΝ ΣΤΑΘΕΡΩΝ ΣΗΜΕΙΩΝ ΠΑΡΑΛΙΑΣ

ΚΟΡΥΦΗ	Χ	Ψ
Ε1	581302.870	4531610.870
Ε2	581393.222	4531559.960
Ε3	581474.720	4531506.300
Ε4	581528.328	4531488.407
Ε5	581583.251	4531431.131
Ε6	581563.940	4531429.350

ΥΠΟΜΝΗΜΑ ΕΠΙΤΡΟΠΗΣ

1. ΤΟ ΠΑΡΟΝ ΤΟΠΟΓΡΑΦΙΚΟ ΔΙΑΓΡΑΜΜΑ ΣΥΝΟΔΕΥΕΙ ΤΗΝ ΑΠΟ 23-2-2005 .... ΕΚΘΕΣΗ ΤΗΣ ΕΠΙΤΡΟΠΗΣ ΚΑΘΟΡΙΣΜΟΥ ΤΩΝ ΟΡΙΩΝ ΤΟΥ ΑΙΓΙΑΛΟΥ ΚΑΙ ΠΑΡΑΛΙΑΣ (ΑΡΘΡΟ 3,Ν.2971/2001)
2. ΟΡΙΟΓΡΑΜΜΗ ΑΙΓΙΑΛΟΥ: ΚΟΚΚΙΝΗ (Α1-Α2-Α3-Α4-Α5-Α6-Α7-Α8-Α9-Α10-Α11)
3. ΟΡΙΟΓΡΑΜΜΗ ΠΑΡΑΛΙΑΣ: ΚΙΤΡΙΝΗ (Π1-Π2-Π3-Π4-Π5-Π6-Π7-Π8-Π9-Π10-Π11-Π12)
4. ΟΙ ΚΟΡΥΦΕΣ ΤΩΝ ΟΡΙΟΓΡΑΜΜΩΝ ΑΙΓΙΑΛΟΥ ΚΑΙ ΠΑΡΑΛΙΑΣ ΠΡΟΣΔΙΟΡΙΖΟΝΤΑΙ ΑΠΟ ΣΤΑΘΕΡΑ ΠΟΛΥΓΩΝΟΜΕΤΡΙΚΑ ΣΗΜΕΙΑ ΜΕ ΣΥΝΤΕΤΑΓΜΕΝΕΣ ΕΝΤΑΓΜΕΝΕΣ ΣΤΟ ΕΘΝΙΚΟ ΔΙΚΤΥΟ
5. ΟΙ ΣΥΝΤΕΤΑΓΜΕΝΕΣ ΤΩΝ ΚΟΡΥΦΩΝ ΤΩΝ ΟΡΙΟΓΡΑΜΜΩΝ ΑΙΓΙΑΛΟΥ ΚΑΙ ΠΑΡΑΛΙΑΣ ΑΝΑΓΡΑΦΟΝΤΑΙ ΣΕ ΜΟΡΦΗ ΠΙΝΑΚΑ ΠΑΡΑΠΑΝΩ
6. ΚΑΘΟΡΙΖΕΤΑΙ ΖΩΝΗ ΠΑΡΑΛΙΑΣ ΜΗ ΣΤΑΘΕΡΟΥ ΠΛΑΤΟΥΣ ΕΞΥΠΗΡΕΤΗΣΗ ΤΩΝ ΣΚΟΠΩΝ ΤΟΥ ΑΡΘΡΟΥ 7,ΠΑΡ.1 ΤΟΥ Ν.2971/2001(ΦΕΚ 285/19-12-2001) ΕΝΤΟΣ ΤΗΣ ΟΠΟΙΑΣ ΔΕΝ ΥΠΑΡΧΟΥΝ ΚΤΙΣΜΑΤΑ.


Η ΕΠΙΤΡΟΠΗ

Ο ΠΡΟΕΔΡΟΣ

ΤΑ ΜΕΛΗ

1. Μαρία
2.
3. ΠΟΛΙΤΙΚΟΣ ΜΗΧΑΝΙΚΟΣ


ΠΕΡΙΦΕΡΕΙΑ ΑΝΑΤ. ΜΑΚΕΔΟΝΙΑΣ & ΘΡΑΚΗΣ
ΝΟΜΟΣ ΞΑΝΘΗΣ
ΔΗΜΟΣ ΑΒΔΗΡΩΝ
ΛΙΜΕΝΙΚΟ ΤΑΜΕΙΟ ΠΟΡΤΟ ΛΑΓΟΥΣ
ΜΕΛΕΤΗΤΗΣ
ΚΟΤΖΑΜΠΑΣΗΣ ΔΗΜΟΣ
Αγρονόμος Τοπογράφος Μηχανικός
ΣΥΝΕΡΓΑΤΗΣ
ΓΕΩΡΓΙΟΥ ΚΩΝΣΤΑΝΤΙΝΟΣ
Αγρονόμος Τοπογράφος Μηχανικός
ΤΟΠΟΓΡΑΦΙΚΟ ΔΙΑΓΡΑΜΜΑ ΓΙΑ ΚΑΘΟΡΙΣΜΟ ΑΙΓΙΑΛΟΥ & ΠΑΡΑΛΙΑΣ ΣΤΟΝ ΛΙΜΕΝΙΣΚΟ ΑΒΔΗΡΩΝ
ΑΡ. ΣΧΕΔΙΟΥ
Τ1
ΤΙΤΛΟΣ
ΤΟΠΟΓΡΑΦΙΚΟ ΔΙΑΓΡΑΜΜΑ
ΚΛΙΜΑΚΑ
1 : 1000
ΣΥΣΤΗΜΑ ΑΝΑΦΟΡΑΣ
ΕΓΣΑ '87
Ο ΣΥΝΤΑΞΑΣ
ΚΟΤΖΑΜΠΑΣΗΣ ΔΗΜΟΣ
Τοπογράφος Μηχανικός
ΕΛΕΓΧΘΗΚΕ
ΘΕΩΡΗΘΗΚΕ
ΛΟΦΙΣΚΟΙ
ΕΛΟΣ
ΑΜΜΟΥΔΙΑ
ΑΣΦΑΛΤΟΔΡΟΜΟΣ
ΧΩΜΑΤΟΔΡΟΜΟΣ
ΠΑ1
ΠΑ2
ΠΑ3
ΠΑ4
ΠΑ5
ΠΑ6
ΠΑ7
ΠΑ8
Π1
Π2
Π3
Π4
Π5
Α1
Α2
Α3
ΕΛΟΣ

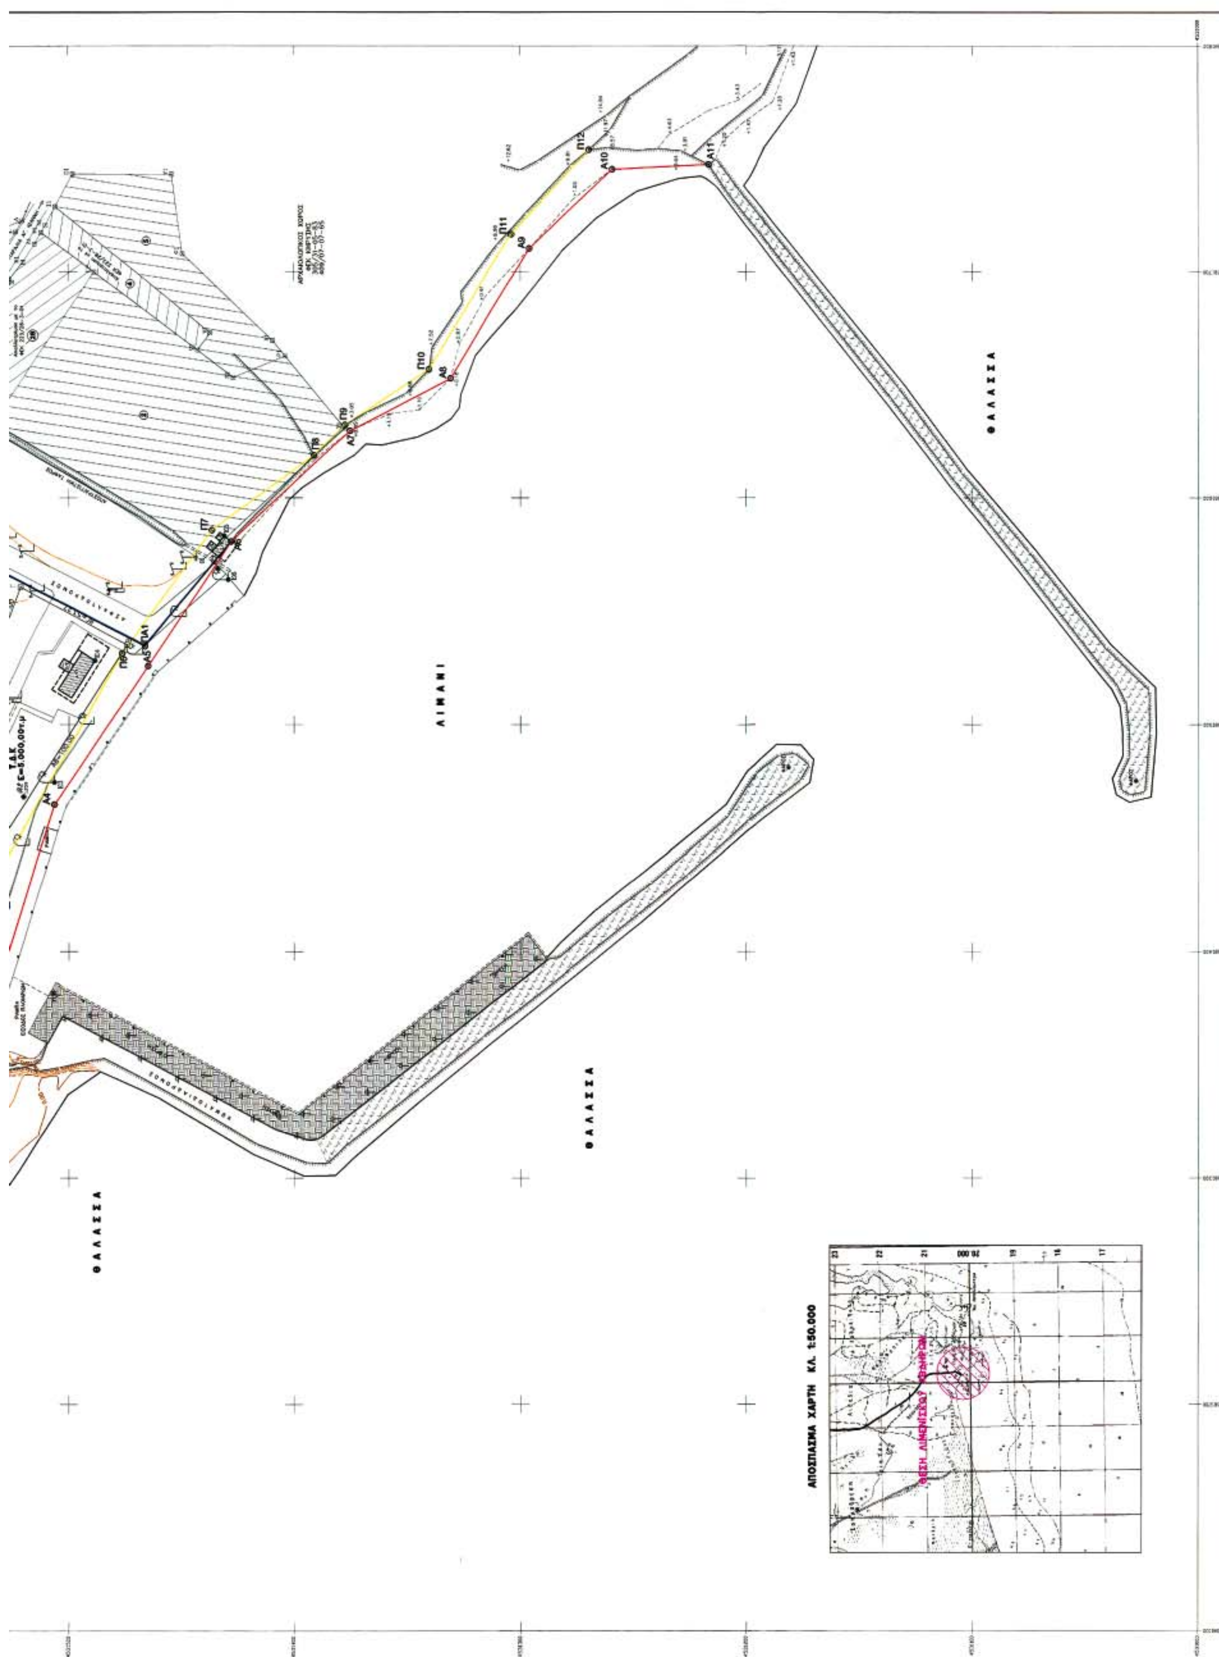
ΛΙΜΑΝΙ
ΘΑΛΑΣΣΑ
ΘΑΛΑΣΣΑ
ΘΑΛΑΣΣΑ
ΑΠΟΣΠΑΣΜΑ ΧΑΡΤΗ ΚΛ. 1:50.000

Αριθμ. Ι-1200/06 (2)

Τροποποίηση του εγκεκριμένου ρυμοτομικού σχεδίου του Δήμου Διδ/χου Ν. Έβρου στα Ο.Τ. Γ 354 - 357.

Ο ΝΟΜΑΡΧΗΣ ΕΒΡΟΥ

Έχοντας υπ' όψη:

1. Τις διατάξεις του ν. δ/τος της 17ης Ιουλίου 1923 όπως μεταγενέστερα τροποποιήθηκαν και συμπληρώθηκαν και ειδικότερα τα άρθρα 3 και 70.

2. Τις διατάξεις του ν.3044/26.8.2002 (ΦΕΚ 197Α/27.8.2002) «Μεταφορά Συντελεστή Δόμησης και ρυθμίσεις άλλων θεμάτων αρμοδιότητας Υπουργείου Περιβάλλοντος Χωροταξίας και Δημοσίων Έργων» και ειδικότερα το άρθρο 10.

3. Το εγκεκριμένο Γ.Π.Σ. Διδ/χου (ΦΕΚ 930/Δ΄/24.9.1987) και το π.δ. «Έγκριση Πολεοδομικής μελέτης επέκτασης Διδ/χου (ΦΕΚ 480/Δ/6.7.1988).

4. Τις διατάξεις του άρθρου 90 του «Κώδικα νομοθεσίας για την Κυβέρνηση και τα κυβερνητικά όργνα», όπως κωδικοποιήθηκε με το άρθρο πρώτο του π.δ. 63/2005.

5. Το π. δ/γμα 30/1996 (ΦΕΚ 21 Α΄/2.2.1996) «Κώδικας Νομαρχιακής Αυτοδιοίκησης».

6. Την υπ' αριθμ. 447/2005 απόφαση του Δημοτικού Συμβουλίου Διδ/χου.

7. Την υπ' αριθμ. 5/2/5.5.2006 γνωμοδότηση του Συμβουλίου Χωροταξίας και Περιβάλλοντος Ν. Έβρου, αποφασίζουμε:

Εγκρίνεται η ζητούμενη τροποποίηση του εγκεκριμένου ρυμοτομικού σχεδίου του Δήμου Διδ/χου στα Ο.Τ. Γ 354 - 357 ως εξής:

α) Ο πεζόδρομος μεταξύ των Ο.Τ. Γ. 357-354 μετατοπίζεται Β.Α έως την ιδιοκτησία του Χρήστου Παπαμιχαήλ, ο οποίος έχει πλάτος 5,0 μέτρα και σε ένα τμήμα του μεταβλητό πλάτος από 5,11 έως 8,98 μέτρα. Από την πλευρά δε του Ο.Τ. Γ 354 δημιουργείται πρασιά πλάτους 4,0 μέτρων.

β) Ο πεζόδρομος μεταξύ των Ο.Τ. Γ 355- 354 καταργείται και δημιουργείται νέος, ο οποίος τέμνει το Ο.Τ. Γ 355 από Νότο προς Βορρά και βρίσκεται επί της ιδιοκτησίας κληρονόμων Μαγγίρα Μόσχου και εφάπτεται των ιδιοκτησιών Λίτου -Λάζου.

γ) Το νέο Ο.Τ. Γ 355 περιορίζεται στις ιδιοκτησίες Λίτου-Λάζου, το υπόλοιπο δε τμήμα του Γ355 ενοποιείται με το Γ 354. Μεταξύ του νέου Ο.Τ. Γ 355 και Γ 354 δημιουργείται πεζόδρομος πλάτους 6,0 μέτρων με πρασιά 4,0 μέτρων στην πλευρά του Ο.Τ. Γ 354, όπως φαίνεται στο συνημμένο τοπογραφικό διάγραμμα, το οποίο αποτελεί αναπόσπαστο τμήμα της απόφασης αυτής.

Από τις διατάξεις της απόφασης αυτής δεν προκαλείται δαπάνη σε βάρος του Κρατικού Προϋπολογισμού και του Προϋπολογισμού του Δήμου Διδυμοτείχου.

Η απόφαση αυτή να δημοσιευθεί στην Εφημερίδα της Κυβερνήσεως.

Αλεξανδρούπολη, 11 Μαΐου 2006

Ο Νομάρχης
ΝΙΚΟΛΑΟΣ ΖΑΜΠΟΥΝΙΔΗΣ

ΚΕΝΤΡΟΝ ΦΧ 1/100000 ΙΙΙ


41° 15

2° 45 από Αθήνα

ΔΙΑΝΟΜΗ ΠΙΝΑΚΙΔΩΝ

180 200	180 650	181 100	181 550	182 000	182 450
1/16.00	1/17.00	1/18.00	1/19.00	1/00.00	816 600
1/16.1	1/17.19	1/18.19	1/19.19	1/00.19	816 000
1/16.18	1/17.18	1/18.18	1/19.18		815.400
					814.800

Κληρονόμοι
ΜΑΓΓΙΡΑ ΑΘΑΝΑΣΙΟΥ

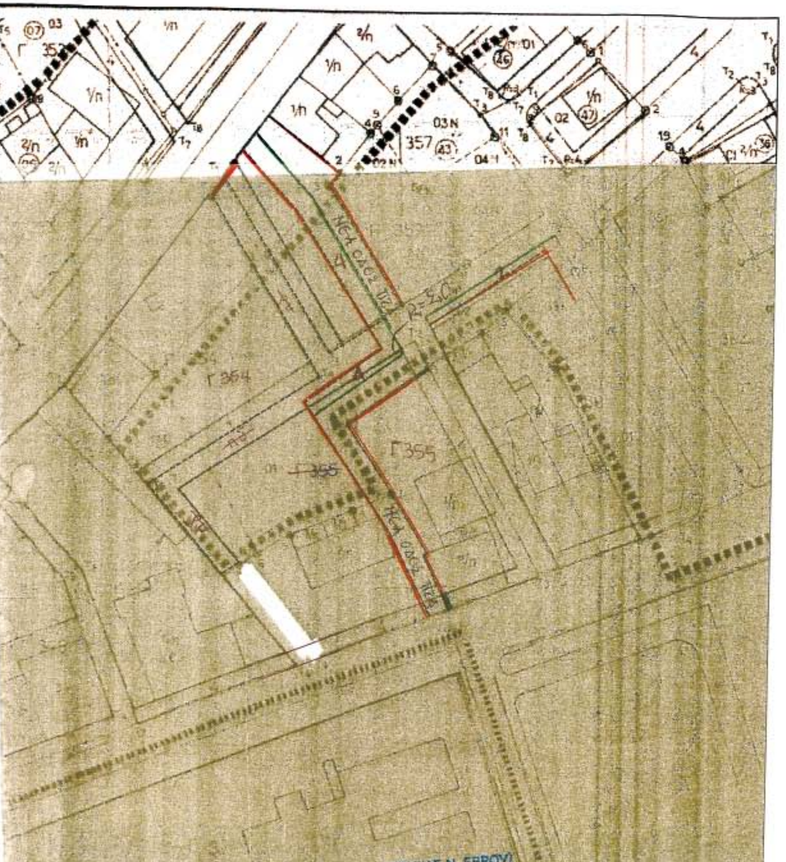

ΣΥΜΒΟΥΛΙΟ ΧΩΡΟΤΑΞΙΑΣ Ν. ΕΒΡΟΥ
Συζητήθηκε την 5-5-06
Αριθ. πράξεως 5/2
Απόφαση Νομάρχη Ι-1200/06
ΕΘΕΩΡΗΘΗ
Ο ΠΡΟΕΔΡΟΣ
Παπαδόπουλος Σαράντης
Πολ. Μηχ/κός με Α β

ΕΘΝΙΚΟ ΤΥΠΟΓΡΑΦΕΙΟ
Για τεχνικούς λόγους στο σχεδιάγραμμα έγινε σμίκρυνση κατά ποσοστό 55 %

ΘΕΩΡΗΘΗΚΕ
Ο ΔΗΜΑΡΧΟΣ ΔΙΔΥΜΟΤΕΙΧΟΥ
ΤΟΚΟΜΑΝΗΣ ΧΡΗΣΤΟΣ

ΕΛΛΗΝΙΚΗ ΔΗΜΟΚΡΑΤΙΑ ΔΗΜΟΣ ΔΙΔΥΜΟΤΕΙΧΟΥ ΝΟΜΟΣ ΕΒΡΟΥ ΠΕΡΙΦΕΡΕΙΑ Α.Μ.Θ.

ΔΙΔΥΜΟΤΕΙΧΟ 8-5-2006
Η ΜΗΧΑΝΙΚΟΣ

ΚΑΝΑΤΣΙΟΠΟΥΛΟΣ Ι. ΒΑΣΙΛΕΙΟΣ
ΠΟΛΙΤΙΚΟΣ ΥΠΟΜΗΧΑΝΙΚΟΣ Α.Σ.Υ.Θ.
ΕΡΓΟΛΑΒΟΣ ΔΗΜΟΣΙΩΝ ΕΡΓΩΝ
Β. ΓΕΩΡΓΙΟΥ 76 ☎25530 23875 - 23359
ΔΙΔ/ΧΟ ΑΦΜ 016630378 ΔΟΥ ΔΙΔ/ΧΟΥ

04004592505060008

ΑΠΟ ΤΟ ΕΘΝΙΚΟ ΤΥΠΟΓΡΑΦΕΙΟ
ΚΑΠΟΔΙΣΤΡΙΟΥ 34 * ΑΘΗΝΑ 104 32 * ΤΗΛ. 210 52 79 000 * FAX 210 52 21 004
ΗΛΕΚΤΡΟΝΙΚΗ ΔΙΕΥΘΥΝΣΗ: http://www.et.gr – e-mail: webmaster@et.gr